

## **Сообщение о планируемом изъятии для муниципальных нужд земельного участка и расположенных на нём объектов недвижимого имущества**

В связи с признанием многоквартирного дома аварийным и подлежащим сносу администрация Советского района информирует о планируемом изъятии для муниципальных нужд земельного участка и расположенных на нём объектов недвижимого имущества, а именно:

земельного участка с условным кадастровым номером 86:09:0701001:3У1 (схема расположения земельного участка прилагается), из земель населенных пунктов, общей площадью 1315 кв.м., имеющего вид разрешенного использования: обслуживание жилого дома, расположенного по адресу: Ханты-Мансийский автономный округ – Югра, р-н. Советский, пгт. Коммунистический, ул. Кирова, д. 11.

На земельном участке находится здание с кадастровым номером 86:09:0701001:1687, общей площадью 132,8 кв.м., имеющее назначение: многоквартирный дом (признан аварийным), местоположение: Ханты-Мансийский автономный округ – Югра, р-н. Советский, пгт. Коммунистический, ул. Кирова, д. 11, в котором находится помещение с кадастровым номером 86:09:0701001:2150.

Цель изъятия земельных участков: расселение граждан из жилых помещений и снос многоквартирного дома, признанного аварийным и подлежащим сносу или реконструкции.

Заинтересованные лица могут получить информацию о предполагаемом изъятии для муниципальных нужд земельного участка, расположенных на нем объектов недвижимого имущества и подать заявления об учете прав на земельный участок и иные объекты недвижимого имущества в течение 60 дней с момента размещения настоящего сообщения:

на официальном сайте администрации Советского района,  
на официальном сайте администрации г.п. Коммунистический,  
опубликования в официальном печатном издании бюллетень «Вестник»


Адрес для получения информации о предполагаемом изъятии для муниципальных нужд земельного участка и расположенных на нем объектов недвижимости, подачи заявления об учете прав на земельный участок и иные объекты недвижимого имущества: ХМАО – Югра, Советский район, г. Советский, ул. 50 лет Пионерии, д. 10, каб. 108, тел. 8(34675)54859, 54862.

Выявление лиц, земельный участок которых подлежит изъятию для муниципальных нужд, осуществляет администрация Советского района.

Данное сообщение размещено в информационно-телекоммуникационной сети «Интернет» на официальном сайте администрации Советского района по адресу: <https://sovnrhmao.ru/>, администрации городского поселения Коммунистический по адресу: <https://samza.sovnrhmao.ru/>, а также опубликовано в официальном печатном издании бюллетень «Вестник».

Схема расположения земельного участка на кадастровом плане территории

Условный номер земельного участка: 86:09:0701001:ЗУ1		
Площадь земельного участка 1315 кв. м.		Система координат МСК86 зона 1
Обозначение характерных точек границ	Координаты, м	
	X	Y
1	2	3
1	1038516,76	1734083,00
2	1038519,48	1734085,62
3	1038528,46	1734079,34
4	1038533,37	1734074,47
5	1038533,20	1734073,32
6	1038546,12	1734063,21
7	1038542,20	1734057,82
8	1038539,29	1734059,25
9	1038534,85	1734053,79
10	1038528,91	1734046,20
11	1038526,03	1734043,06
12	1038520,36	1734035,48
13	1038519,47	1734034,16
14	1038508,04	1734043,59
15	1038493,97	1734055,21
1	1038516,76	1734083,00

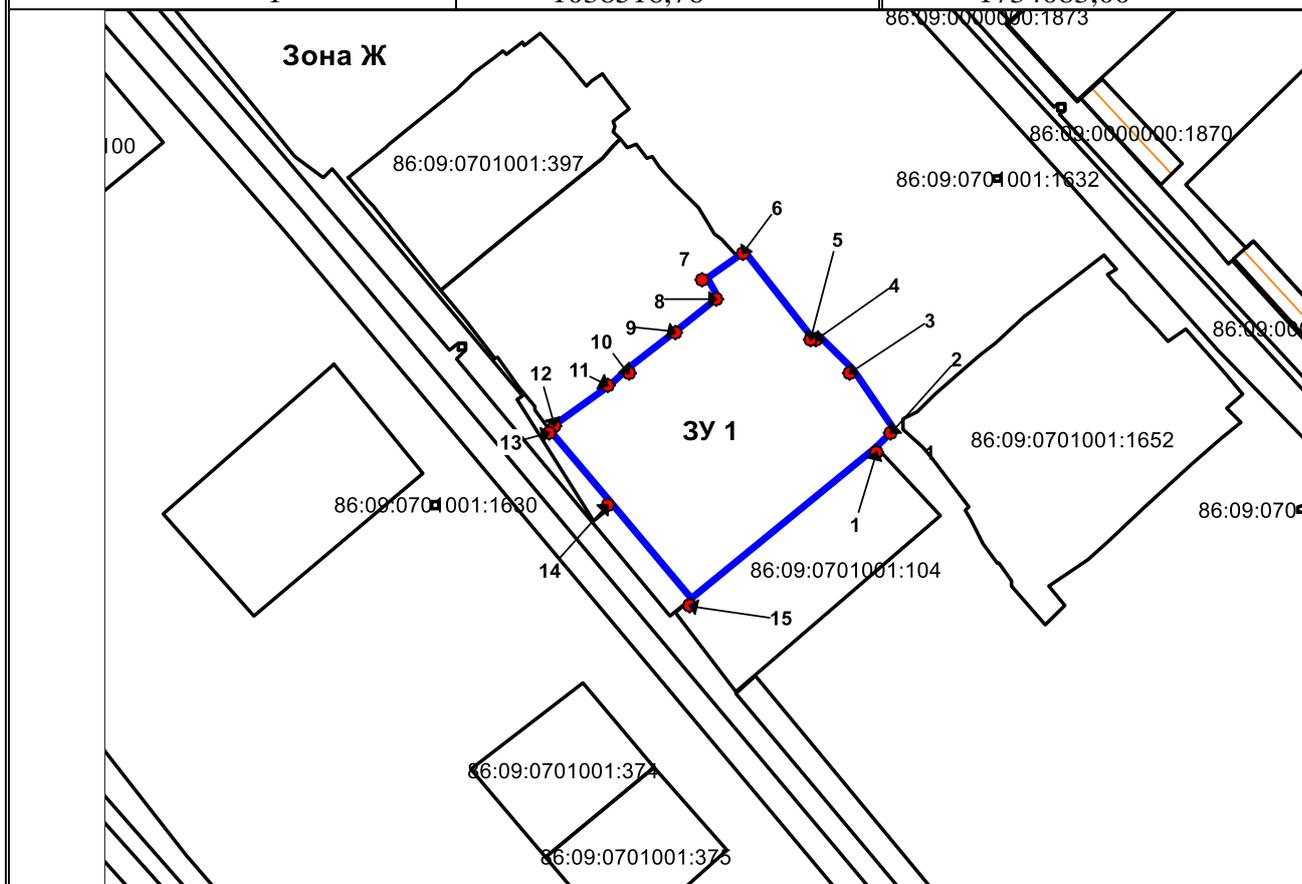

Масштаб 1:1000

Условные обозначения:

- границы образуемого земельного участка
- границы существующих земельных участков по сведениям ЕГРН
- ЗУ1 - обозначение образуемого земельного участка

86:09:0701001:104 - кадастровый номер земельного участка по сведениям ЕГРН

Зона Ж - обозначение территориальной зоны