


**Схема расположения земельного участка  
на кадастровом плане территории**

Условный номер земельного участка: **86:09:0701001:ЗУ1**

Площадь земельного участка 1329 кв. м

Система координат МСК86 зона 1

Обозначение характерных точек границ	Координаты, м	
	X	Y
1	1038407,05	1734109,58
2	1038434,23	1734087,09
3	1038413,36	1734060,26
4	1038410,31	1734062,75
5	1038406,33	1734065,67
6	1038396,96	1734073,11
7	1038394,66	1734070,59
8	1038379,45	1734081,51
9	1038384,23	1734086,72
10	1038385,36	1734085,73
11	1038387,13	1734087,20
12	1038394,20	1734094,86
1	1038407,05	1734109,58

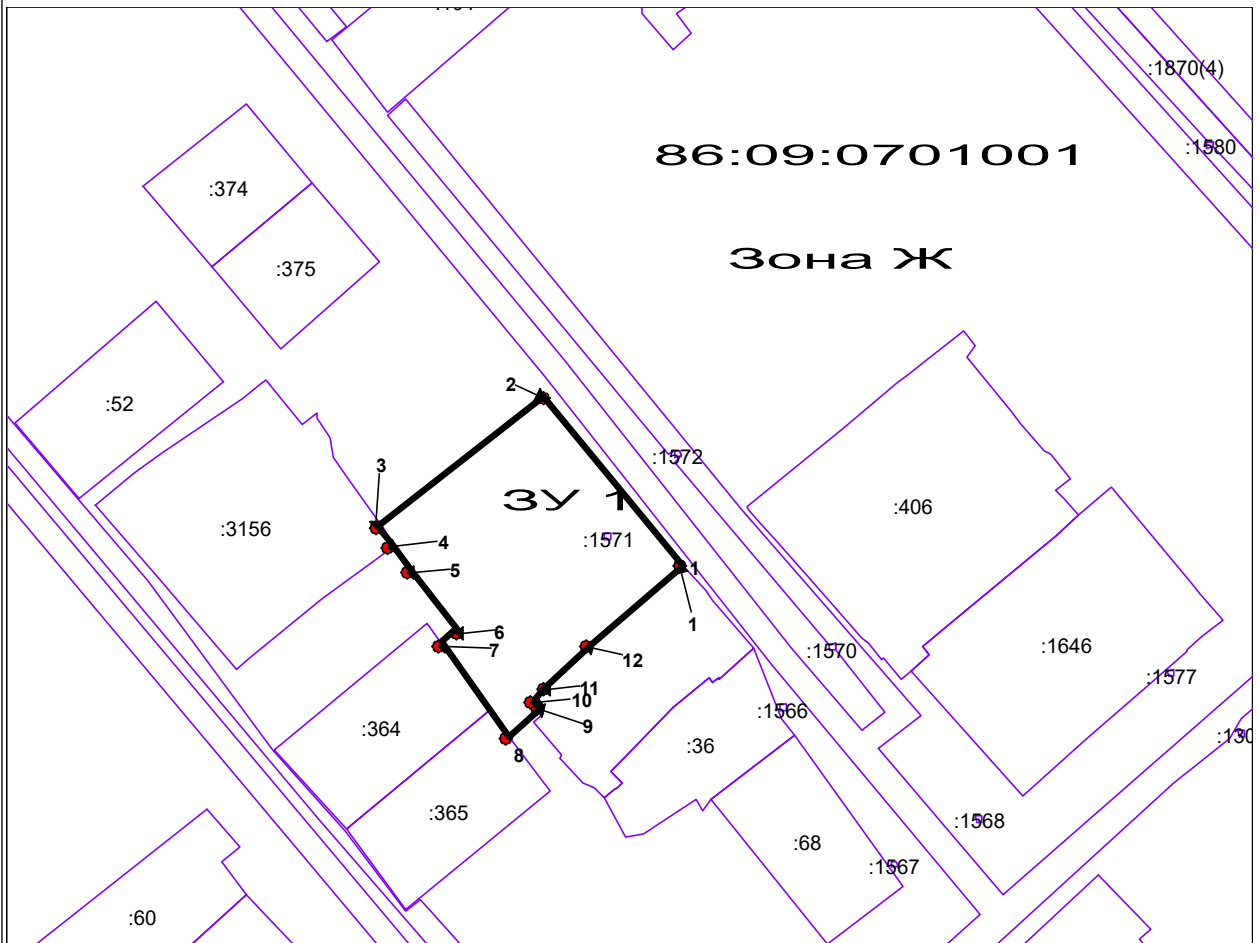

Масштаб 1:1000

Условные обозначения:

- границы образуемого земельного участка
- границы существующих земельных участков по сведениям ЕГРН
- ЗУ1 - обозначение образуемого земельного участка
- :406 - номер земельного участка в ЕГРН
- 86:09:0701001 - обозначение кадастрового квартала
- Зона Ж - обозначение территориальной зоны

